




Einzigartig am Fuße der Zugspitze!

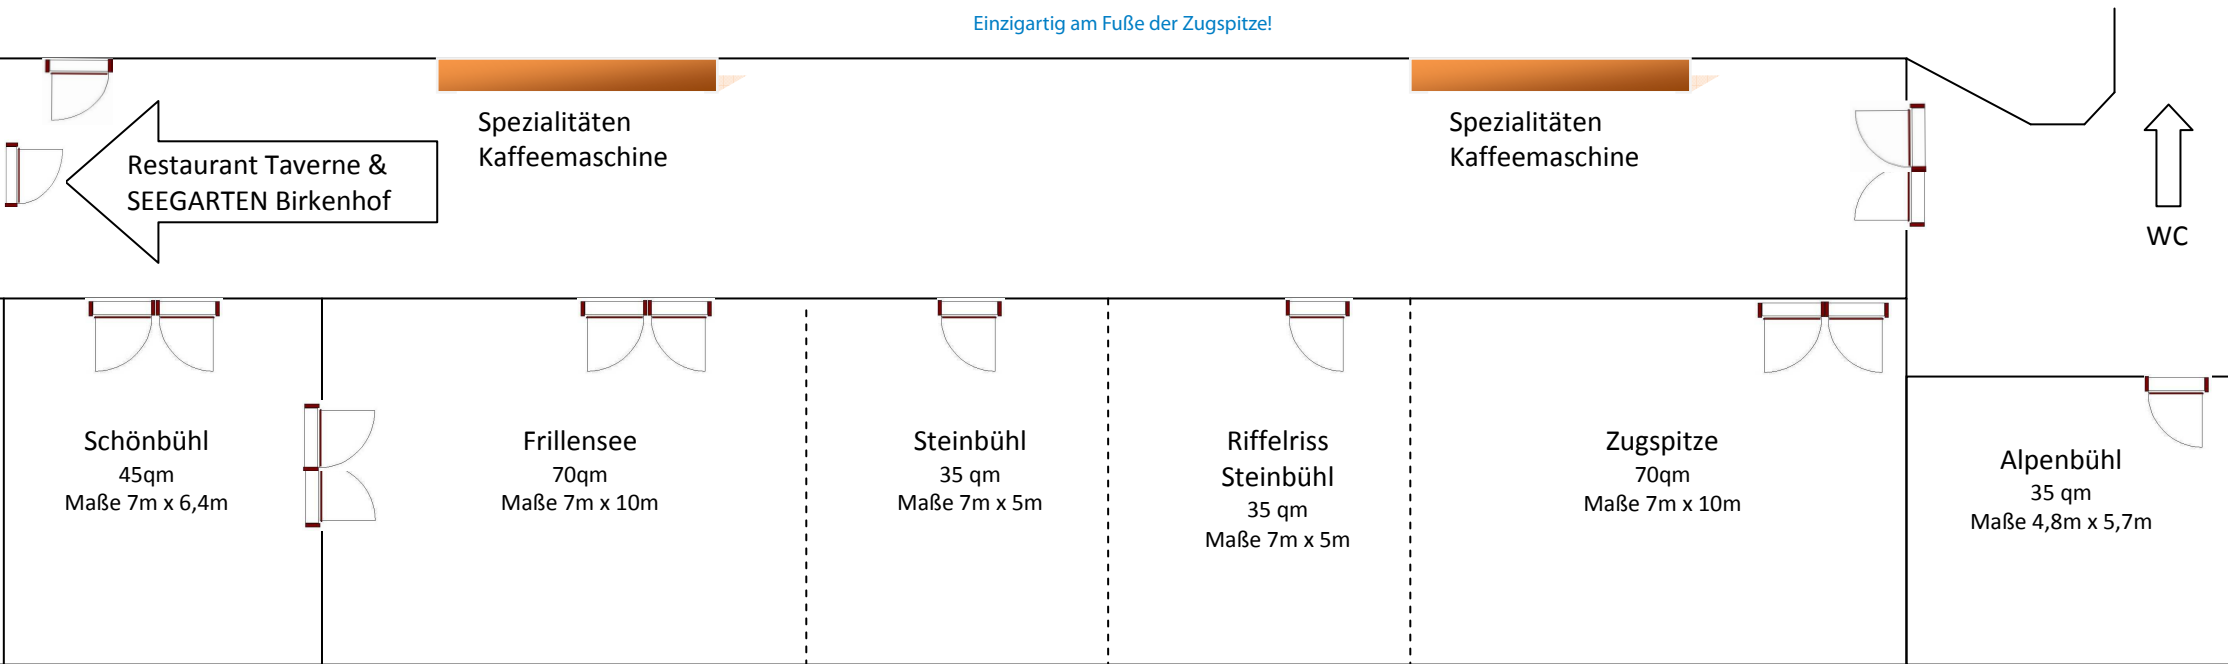

**Alle Tagesräume mit Seeblick und Schiebetüren zur Seeterrasse**

Raumhöhe 2,95 m

Pavillon am  
Bootssteg

Hotelstrand